
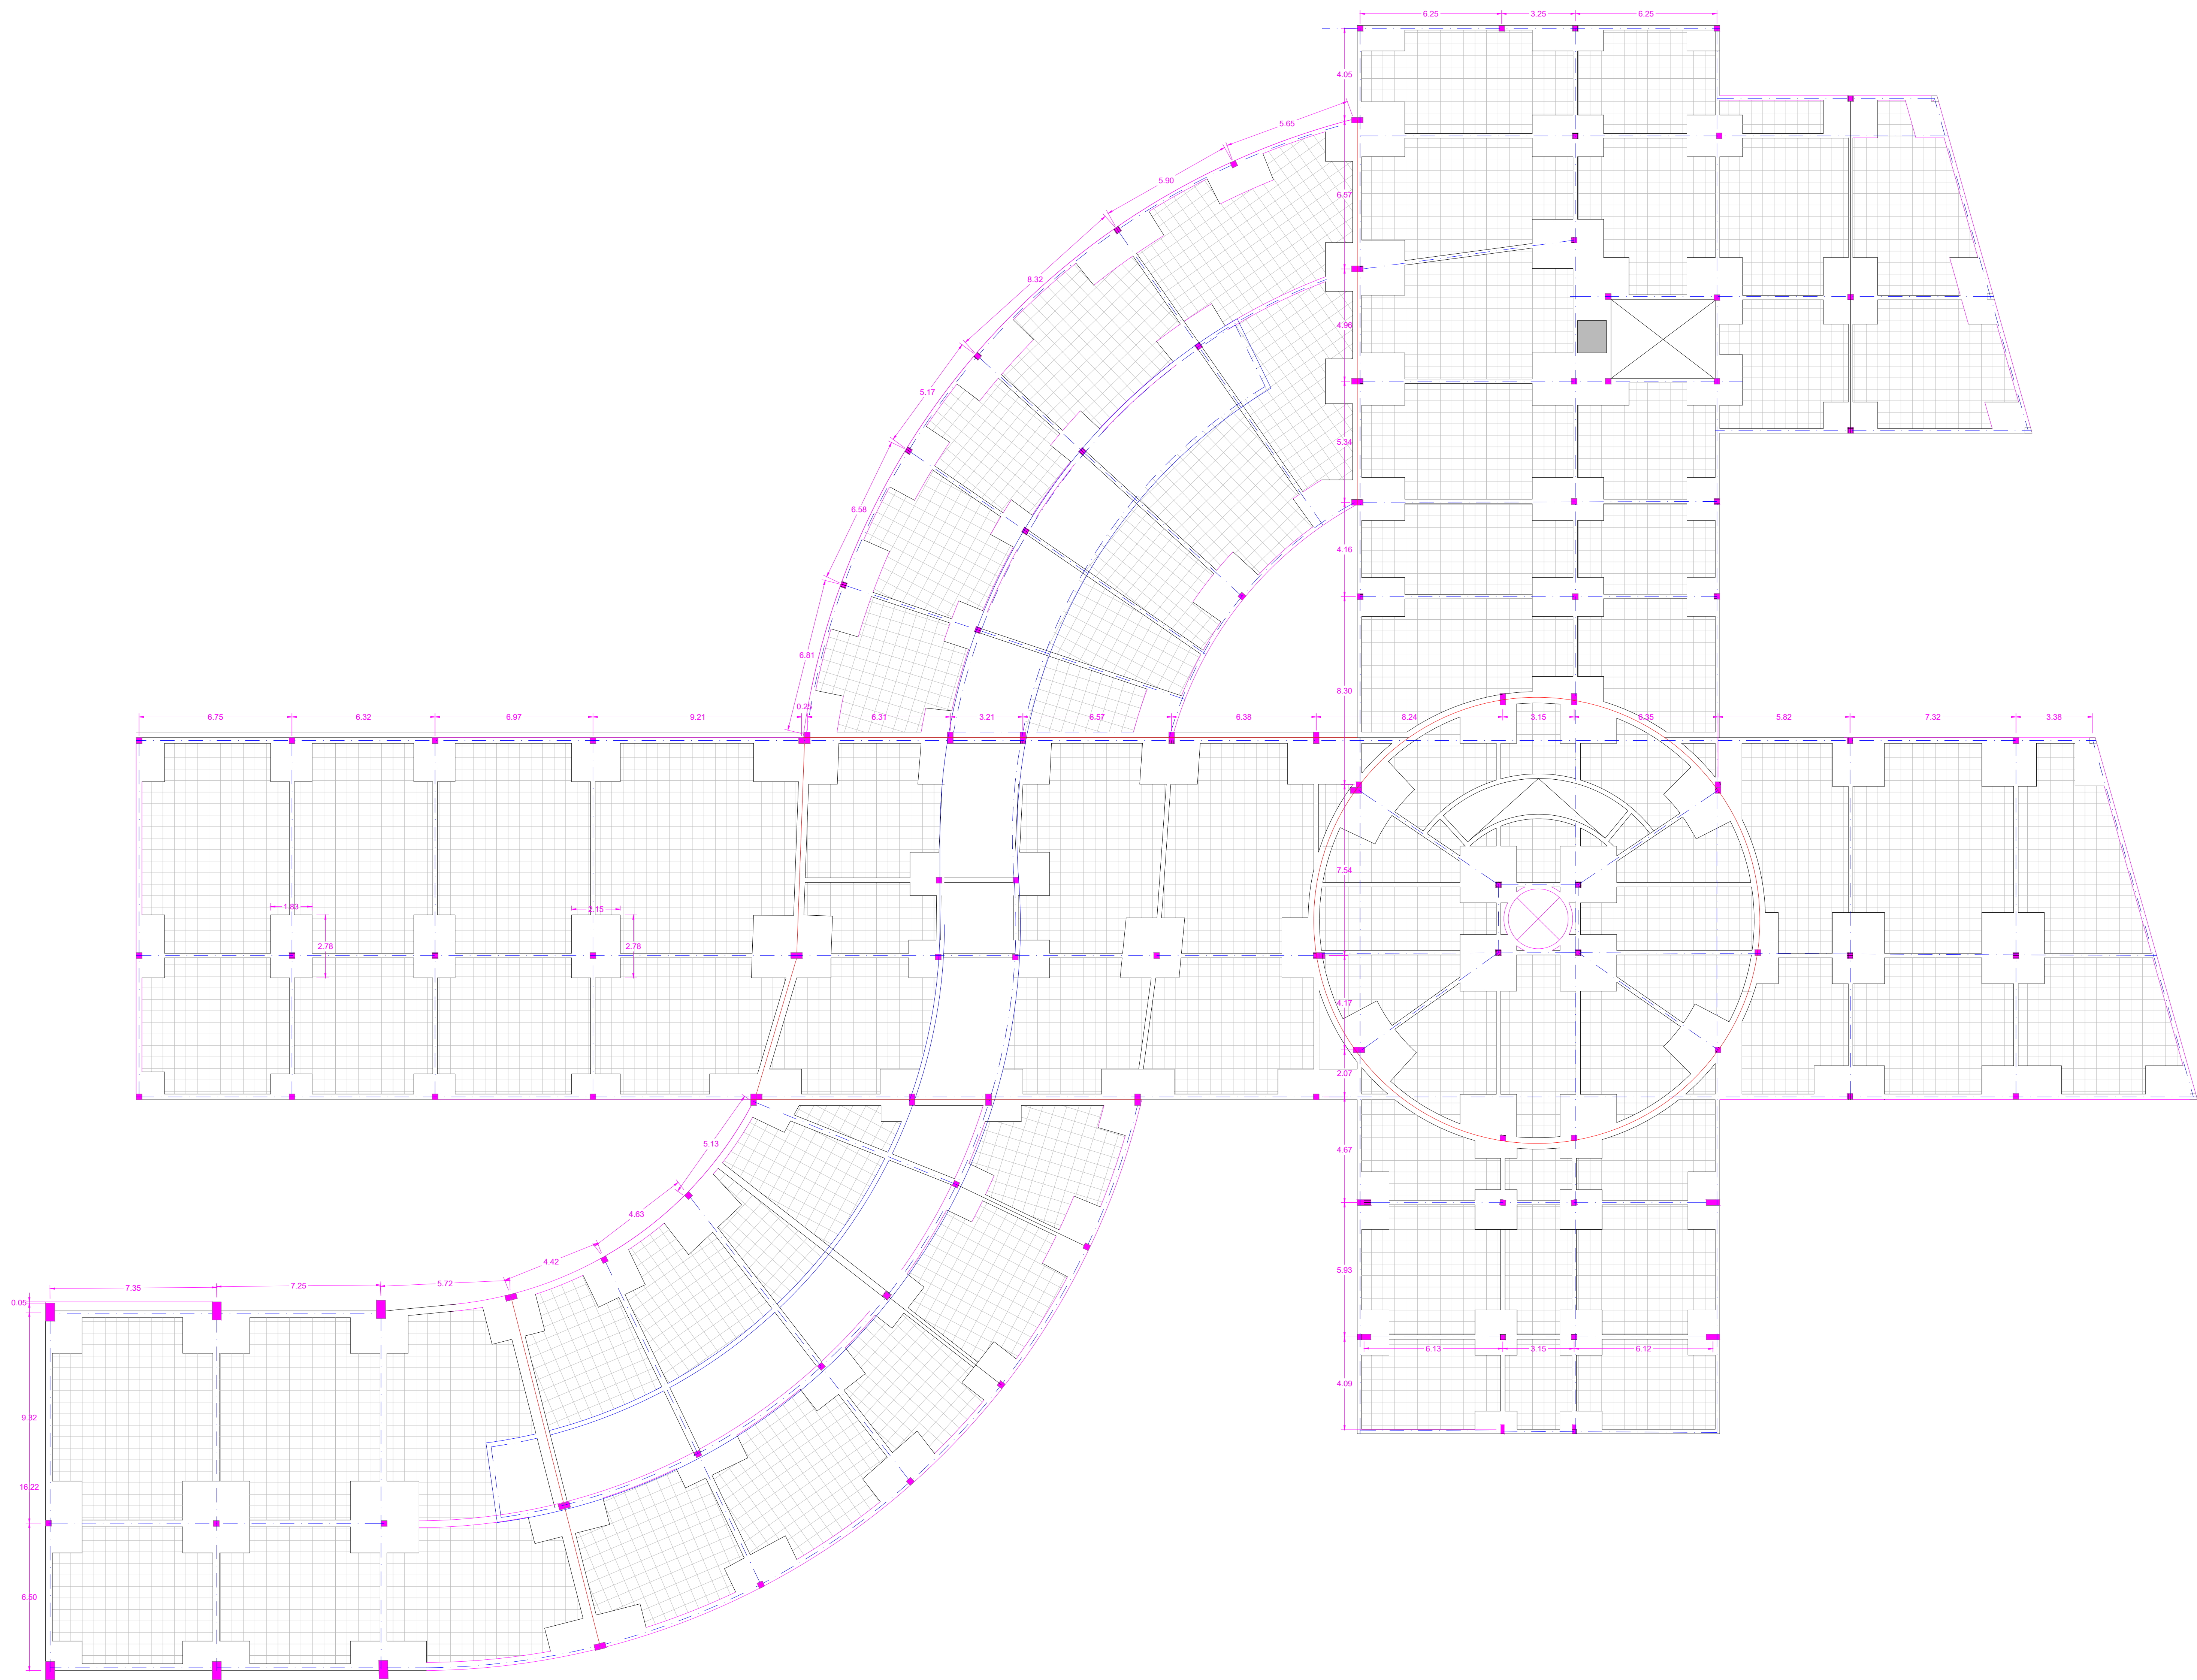
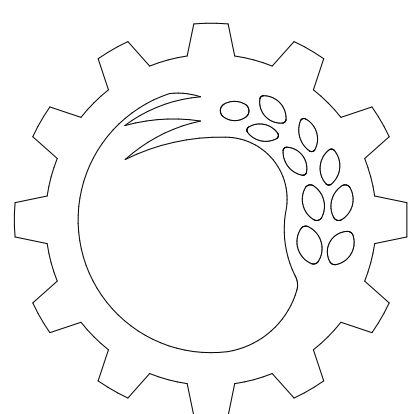


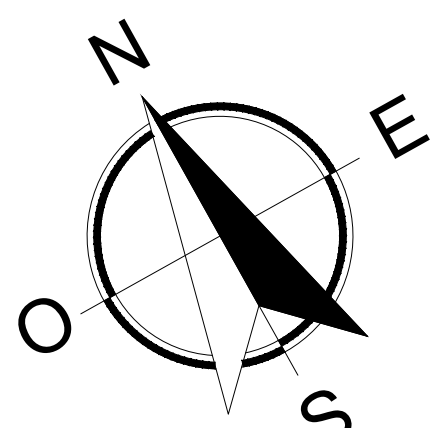

CENTRO EDUCATIVO PARA NIÑOS Y ADOLESCENTES
CON DIFICULTADES COGNITIVAS
EN EL MUNICIPIO DE SUCRE

TUTOR : ARQ. ROGER PANIAGUA OVIEDO

POSTULANTE: NICOLE ARIANA BELTRAN CAMPOS

CARRERA: ARQUITECTURA Y URBANISMO

PLANO DE LOSAS NIVEL 1

ESC: 1:150

DEFENSA PRIVADA

FECHA : 17/08/2026

GESTIÓN 2/2026

